



PLANTA BAIXA - TÉRREO - OPÇÃO 02
 ESC.: 1:50

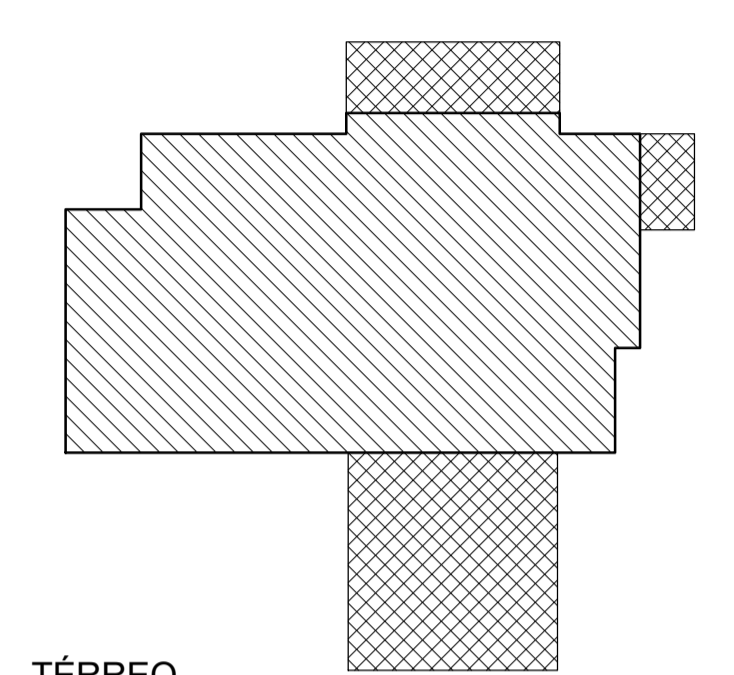

TÉRREO
 ESC.: 1:150
 ÁREA FECHADA COBERTA = 102.22m²
 ÁREA ABERTA COBERTA = 37.62m²

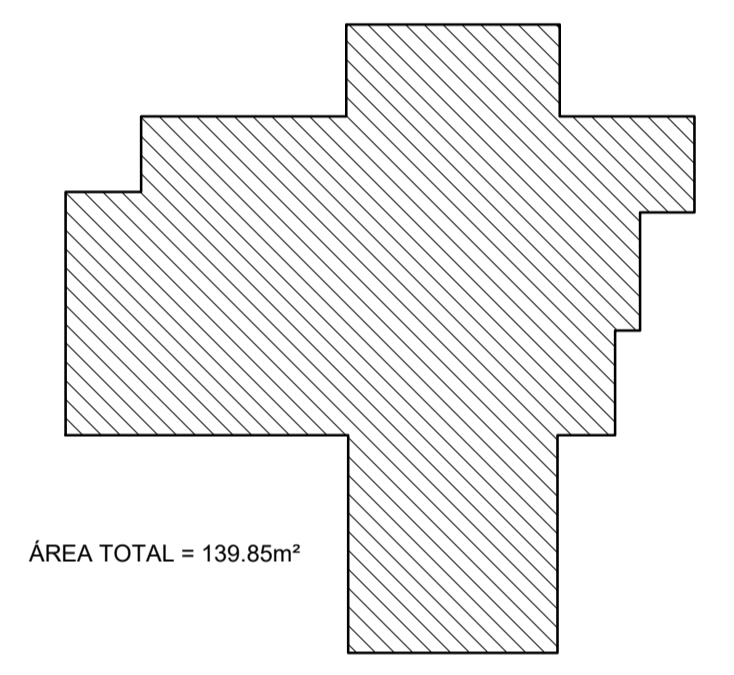

ÁREA TOTAL = 139.85m²

**ANTEPROJETO opção_02
 SÃO PEDRO ALC.**

Arquivo: EDGAR_JULIANA_ARQ_PLA_R02.dwg	
Desenho: Arq. Raony Rhomberg M.	Escala: 1:50
Data: 30/03/2021	Nº Prancha: 01 / 02